



SCHEMAT ROZMIESZCZENIA OTWORÓW
WENTYLACYJNYCH STROPODACHU

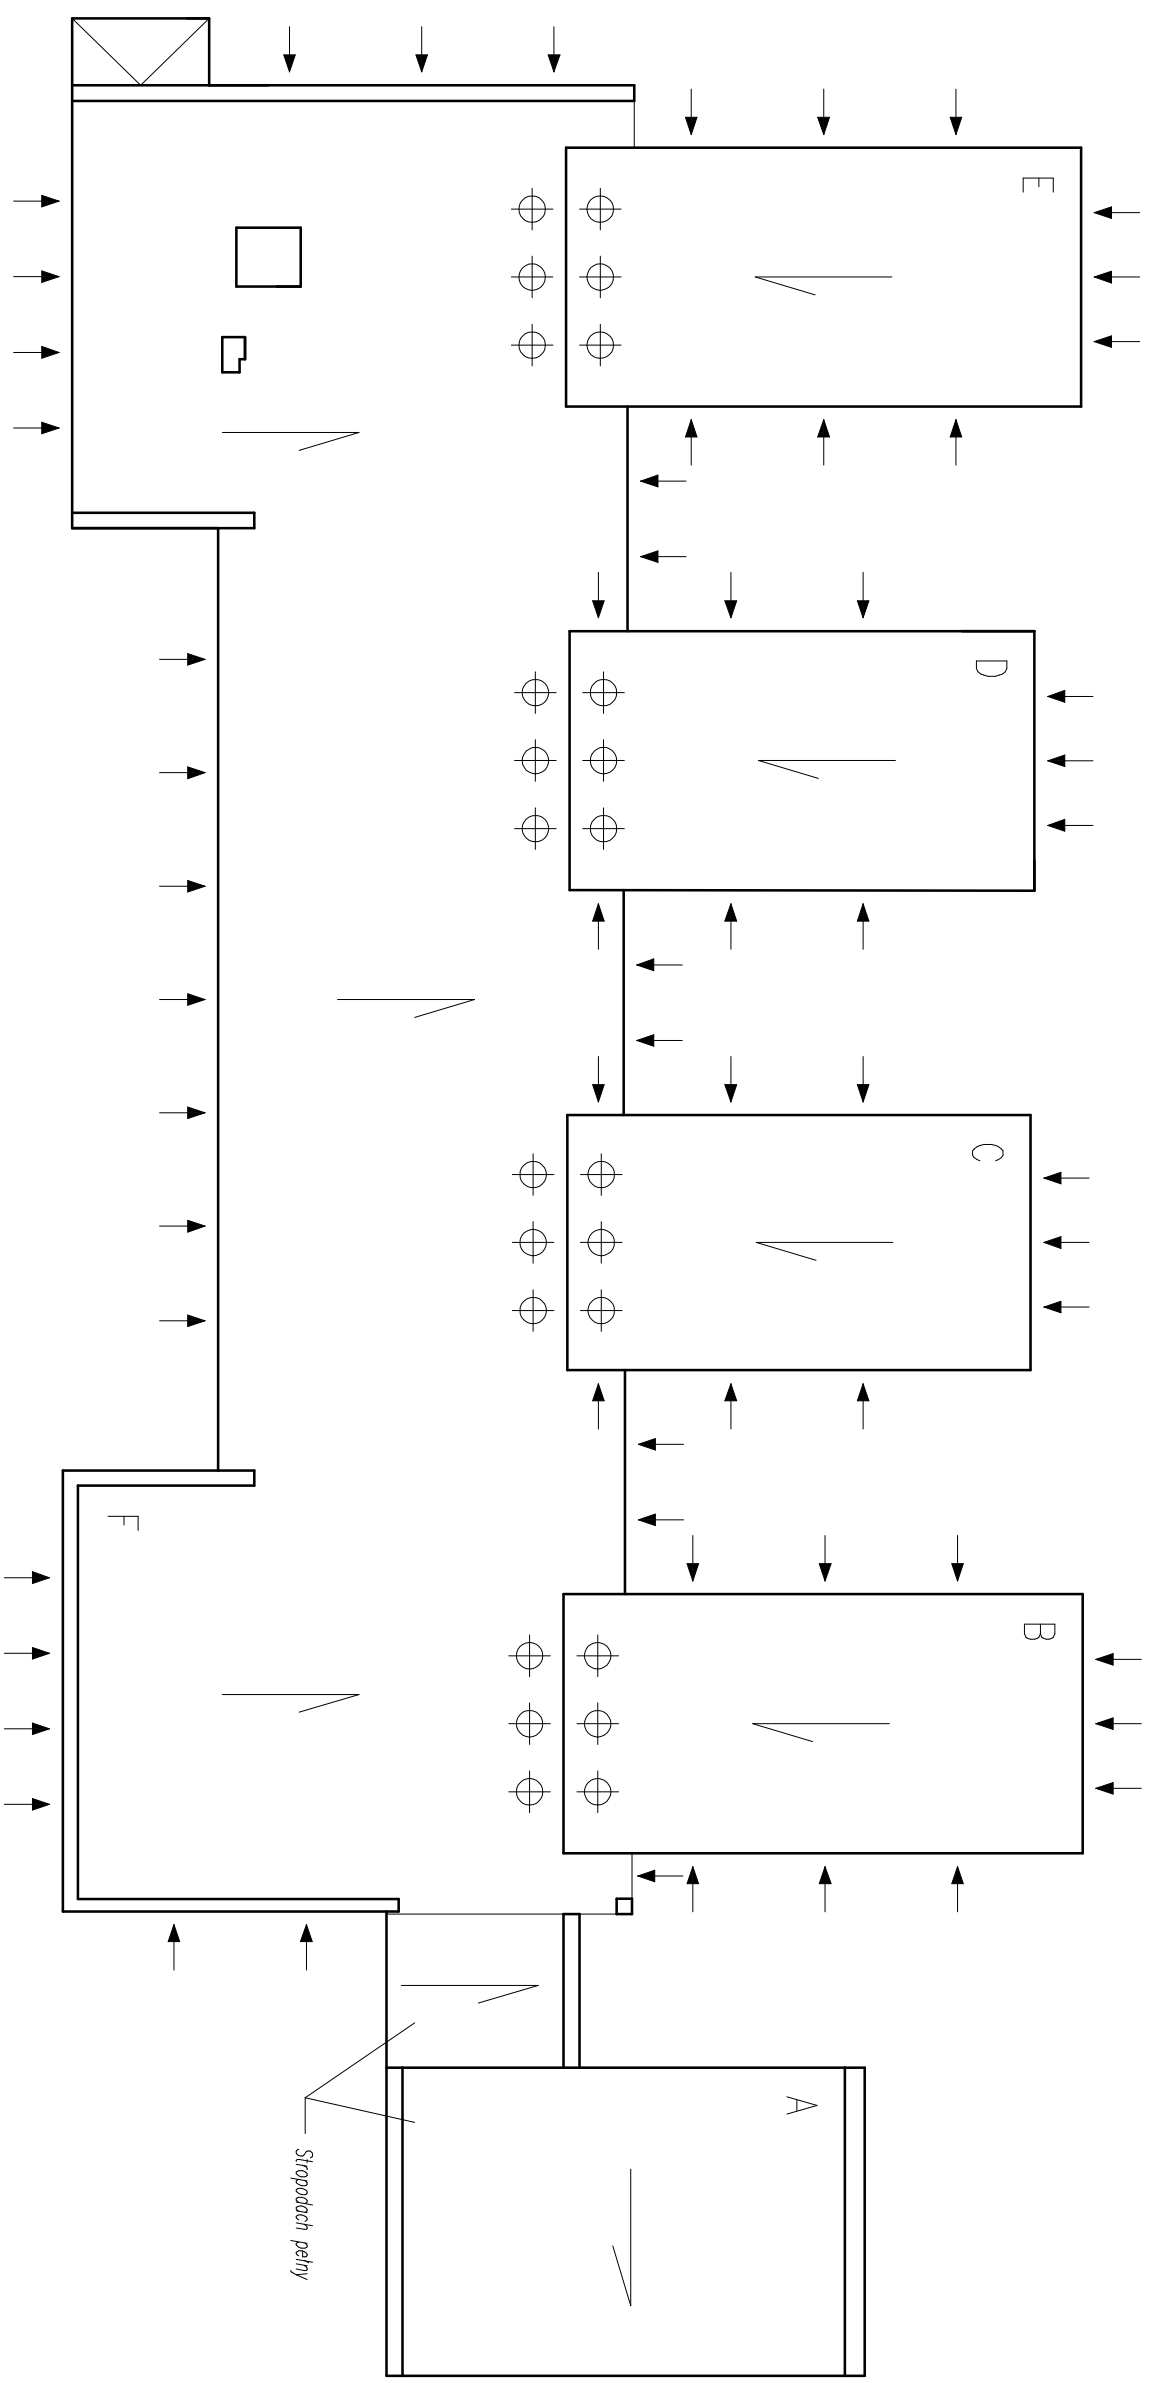

OZNACZENIA:

- - miejsce osadzenia poziomego otworu wentylacyjnego, 63 szt.
- ⊕ - miejsce osadzenia kominika wentylacyjnego, 24 szt.

Investor	Związek Miast i Gmin Dorzecza Parsęty ul. Szymbanowskiego 17, 78-230 Karfino		
Biurowie projektowe	 Biuro projektowe Marcin Januszewski tel. 502 255 881 Koniowo 7c www.bom-projekt.pl 76-024 Świszczyno mail:biuro@bom-projekt.pl		
Adres	ul. Sobieskiego 10, 78-320 Polczyn Ząbki, działka nr 200 okr. 04	Bronzo: Architekcyjno-konstruktoryjno	Skala 1:200
Opis obiektu	Kinga Materka	-	04.2021
Projektant	Marcin Januszewski	ZAP/0008/P00X/09	04.2021
Opis rysunku	Schemat rozmieszczenia otworów wentylacyjnych stropodachu		lennol Projekt budowlany Nr rysunku 1