



SCHEMAT ROZMIESZCZENIA OTWORÓW
WENTYLACYJNYCH STROPODACHU

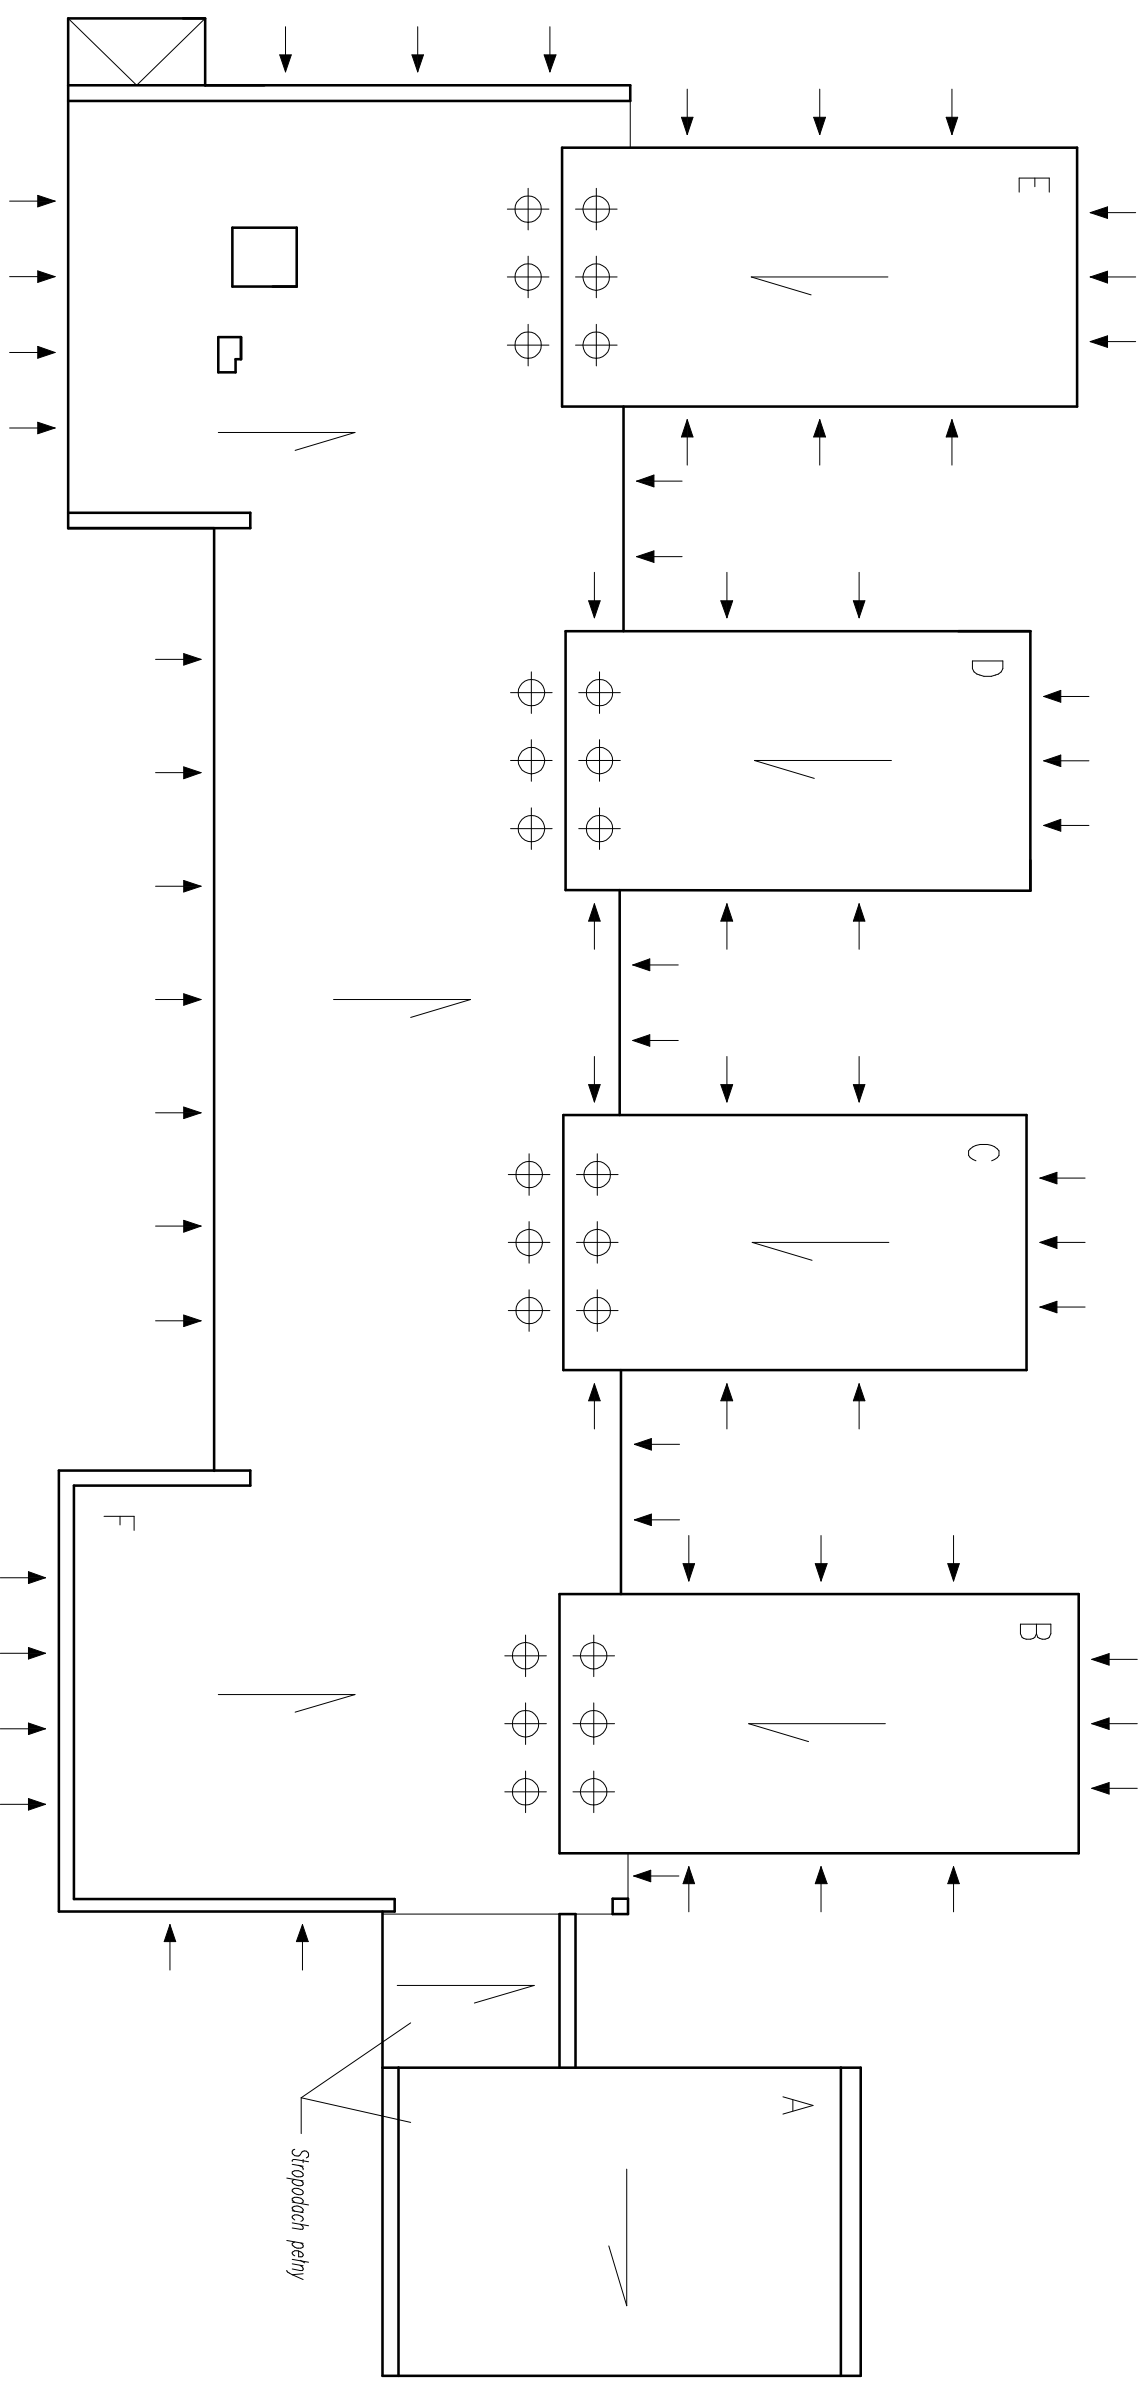

OZNACZENIA:

↓ - miejsce osadzenia poziomego otworu wentylacyjnego, 63 szt.

⊕ - miejsce osadzenia kominika wentylacyjnego, 24 szt.

Investor	Związek Miast i Gmin Dorzecza Parsęty ul. Szymbanowskiego 17, 78-230 Karfino		
Biurowie projektowe		Mariusz Januszewski Kamkowo 77c 76-024 Świszczyce	tel. 502 255 881 www.bom-projekt.pl mail:bureau@bom-projekt.pl
Adres	ul. Sobieskiego 10, 78-320 Polczyn Zdrój, działka nr 200 okr. 04	Branża: Architekcyjno-konstrukcyjna	
Opis obiektu	Kinga Matorka	-	Skala 1:200
Projektant	Mariusz Januszewski	ZAP/0008/P00K/09	04.2021
Opis rysunku	Schemat rozmieszczenia otworów wentylacyjnych stropodachu		lennol Projekt budowlany Nr rysunku 1